


PLAN URBANISTIC GENERAL COMUNA TOMNATIC

PLAȘA NR.4.3 REGLEMENTĂRI EDILITARE PROPUSE. ALIMENTARE CU GAZE NATURALE

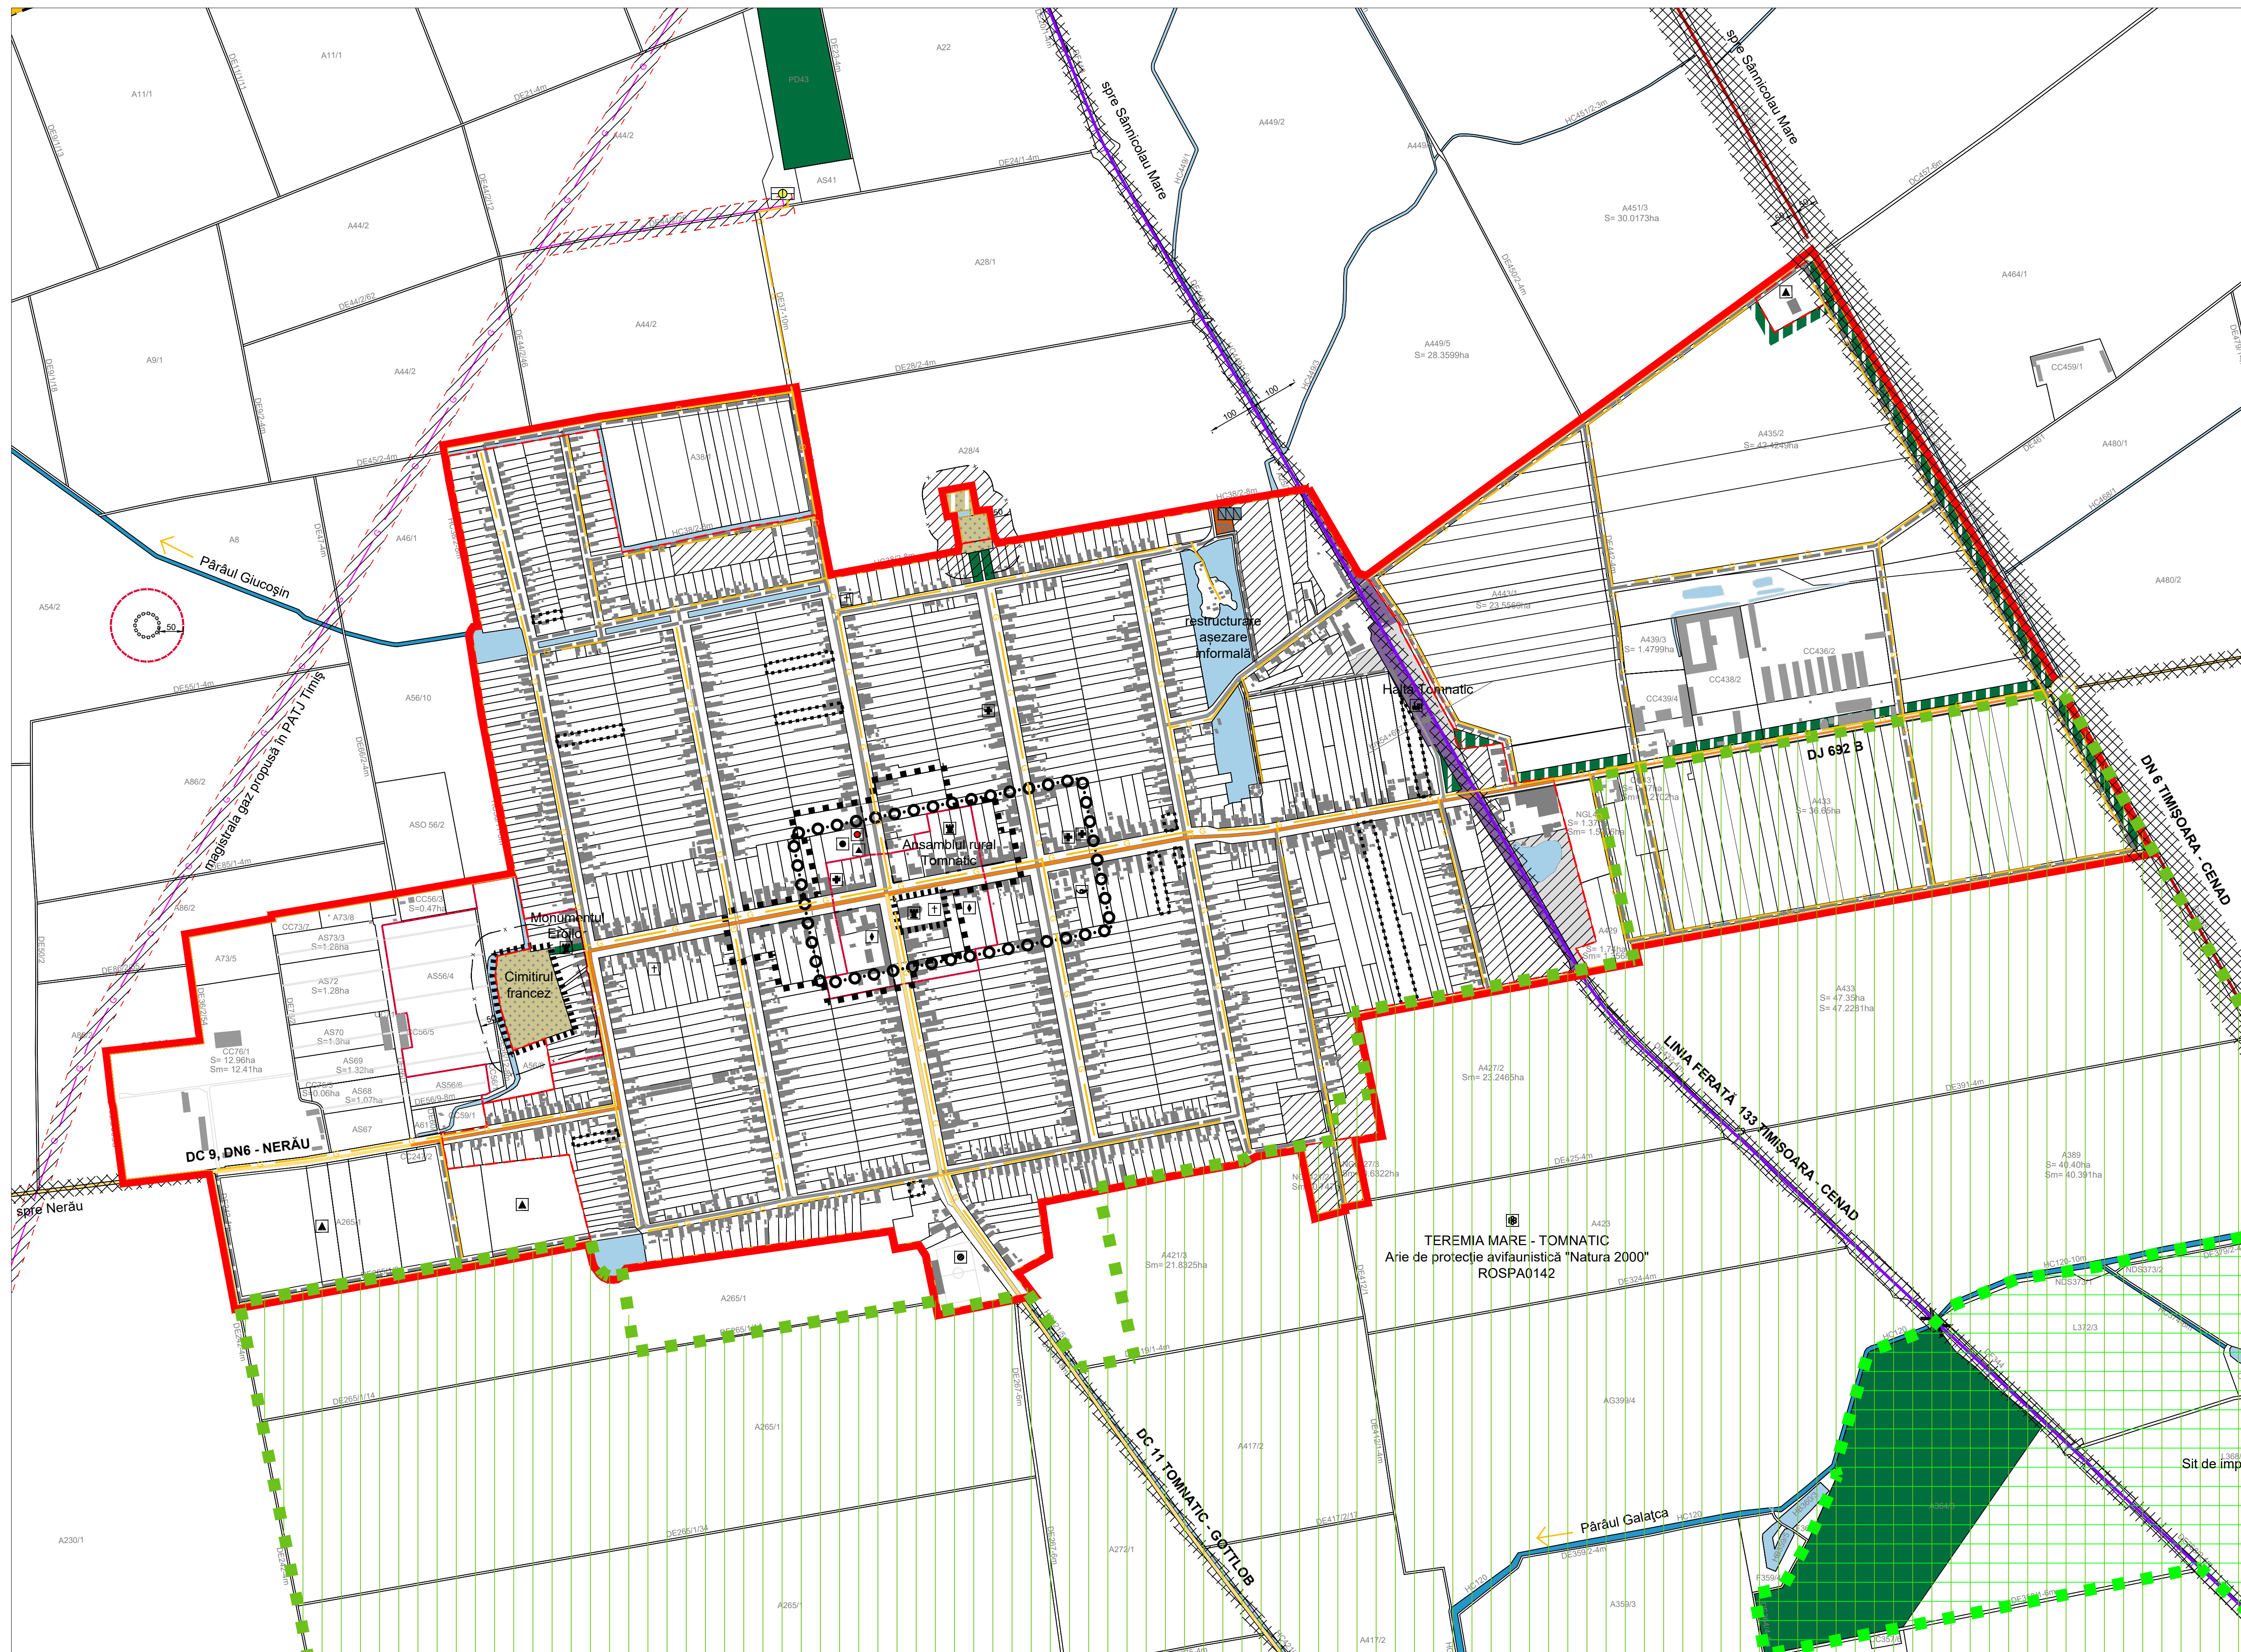

LEGENDA

Limite teritoriale

- Limita teritoriului comunal
- Limita teritoriului intravilan propus
- Limita teritoriului intravilan existent (prin PUG / prin PUZ-uri ulterioare)
- Limita de proprietăți
- Limita zonei centrale

Zonificare funcțională

- Păduri existente
- Zona de parcuri, scuaruri, zone verzi amenajate existente
- Zona de parcuri, scuaruri, zone verzi amenajate propuse
- Bariere verzi de protecție, cu vegetație înaltă propuse
- Zonă de cimitire existente
- Zonă de cimitire propuse
- Terenuri pentru căi de comunicație feroviară și construcții aferente existente
- Terenuri pentru rețele tehnico-edilitare și construcții aferente existente
- Ape curgătoare, canale de desecare
- Lacuri și bălți naturale sau artificiale

Căi de comunicații

- ##### Circulații rutiere majore
- Drumul național DN 6 Timișoara - Cenad traseu existent
 - Drumuri județene DJ trasee existente
 - Drumuri comunale DC trasee existente

Străzi

- Străzi cu îmbrăcăminte asfaltică existente
- Străzi cu îmbrăcăminte de macadam existente
- Străzi cu îmbrăcăminte de macadam propuse spre lărgire și asfaltare
- Străzi pe trasee noi, asfaltate propuse
- Intersecții majore la nivel

Căi ferate

- Căi ferate simple neelectrificate trasee existente

Alte elemente

- Poduri, pasaje existente

Rețele tehnico-edilitare și construcții aferente

Rețele și construcții aferente majore

- Stație de reglare-măsurare gaze naturale propusă
- Rețea subterană de transport gaze naturale de înaltă presiune propusă în PATJ Timiș
- Rețea subterană de distribuție gaze naturale propusă
- Surse de apă subterană (foraje de medie adâncime) existente
- Stație de tratare a apei existentă
- Stație de epurare ape menajere comunala propusă
- Relee emisie-recepție radio, TV și telecomunicații existente

Reglementări

- Zone și obiective protejate cu valoare istorică propuse a fi incluse în LMI
- Obiective protejate cu valoare istorică locală propuse
- Situri arheologice protejate cu valoare istorică locală propuse
- Fațade cu valoare istorică, de importanță locală propuse
- Zone de protecție ale monumentelor istorice și obiectivelor construite valoroase locale propuse
- Limite zone naturale protejate
- Teremia Mare-Tomnatic, arie de protecție avifaunistică Natura 2000, cod RO SPA 0142
- Lovrin, sit de importanță comunitară Natura 2000, cod RO SCI 0414
- Zone protejate pe baza normelor sanitare existente
- Zone protejate față de construcții și culoare tehnice existente și propuse
- Interdicție temporară de construire până la aprobarea PUZ / până la reglementarea condițiilor tehnice
- Interdicție definitivă de construire
- Zone propuse a fi restructurate profund

specialist RUR	visa spre schimbare Consiliu Județean Timiș	visa spre schimbare Consiliu Local Tomnatic
Proiectant de specialitate	Proiect nr. UTG 134/10 Faza: PUG	Beneficiar: PRIMĂRIA COMUNEI TOMNATIC
	Denumirea proiectului: PLAN URBANISTIC GENERAL COMUNA TOMNATIC, JUD. TIMIȘ	Denumirea planșei: REGLEMENTĂRI EDILITARE PROPUSE REțele DE GAZE NATURALE
	Șef proiect: _____	Scara: 1:8.000 Data: mart 2020
	Proiectat: _____	Nr. Desen: 134 - PUG - 4.3 - G
	Desenat: _____	